

- PLAN DE ZONAGE -
(1/2)

Règlement de zonage
R 157-2014

Légende

■ Cadastre

■ Hydrographie

■ Réseau routier

Zone

■ Agricole I (EAA)

■ Agricole II (EAB)

■ Agroforestier (EAF)

■ Forestier (EF)

■ Mixte (M)


■ Public (P)

■ Résidentiel (R)

■ Villégiature (V)

■ îlot déstructuré type 1

■ îlot déstructuré type 2

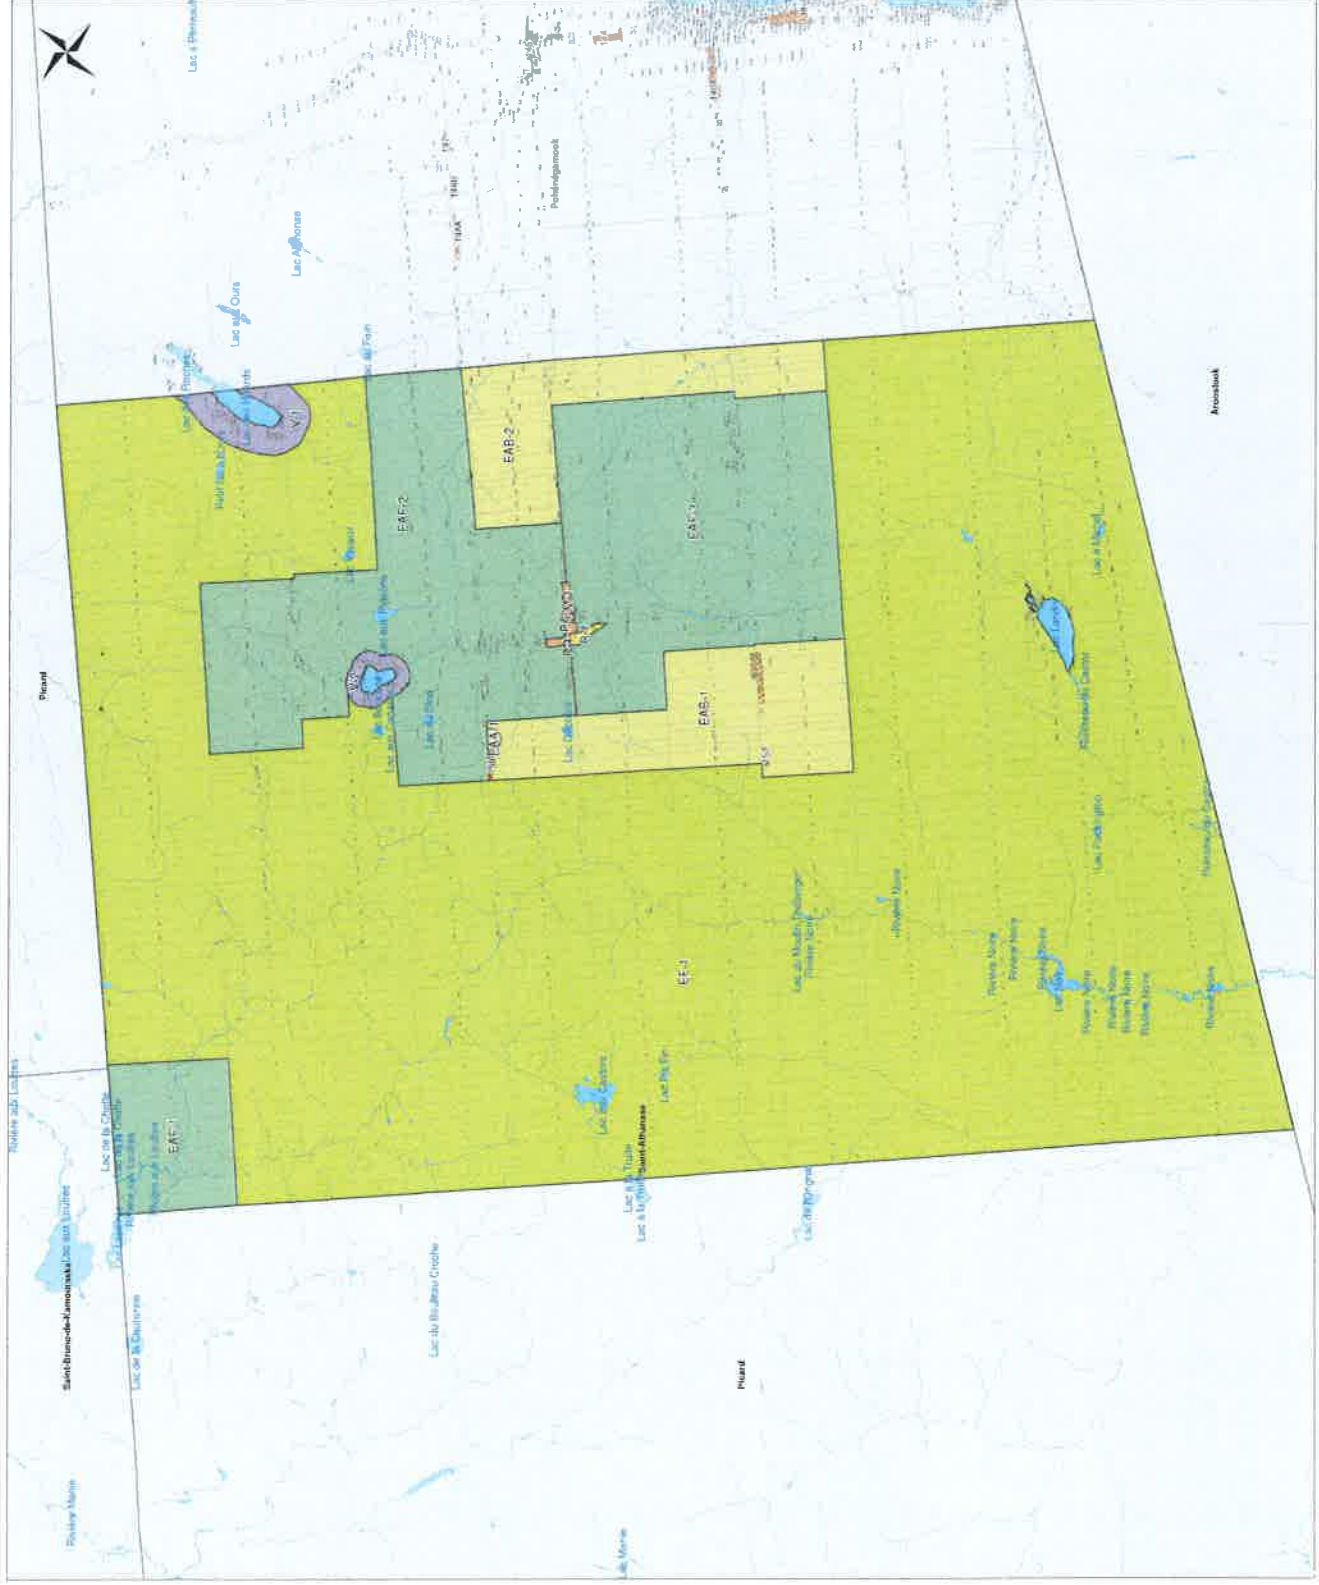

Modifications	
Date	Numéro de règlement





**- PLAN DE ZONAGE -
(2/2)**

Règlement de zonage
R 157-2014

Légende

- Cadastre
- Hydrographie
- Réseau routier

Zone

- Agriculture I (EAA)
- Agriculture II (EAB)
- Agroforestier (EAF)
- Forestier (EF)
- Mixte (M)
- Public (P)
- Résidentiel (R)
- Villégiature (V)
- îlot déstructuré type 1
- îlot déstructuré type 2

Modifications	
Date	Numéro de règlement



Dessiné par : Thomas Ruest-Gagné
Source données géomatiques : MRC Témiscouata

Mars 2018

1:5 000

